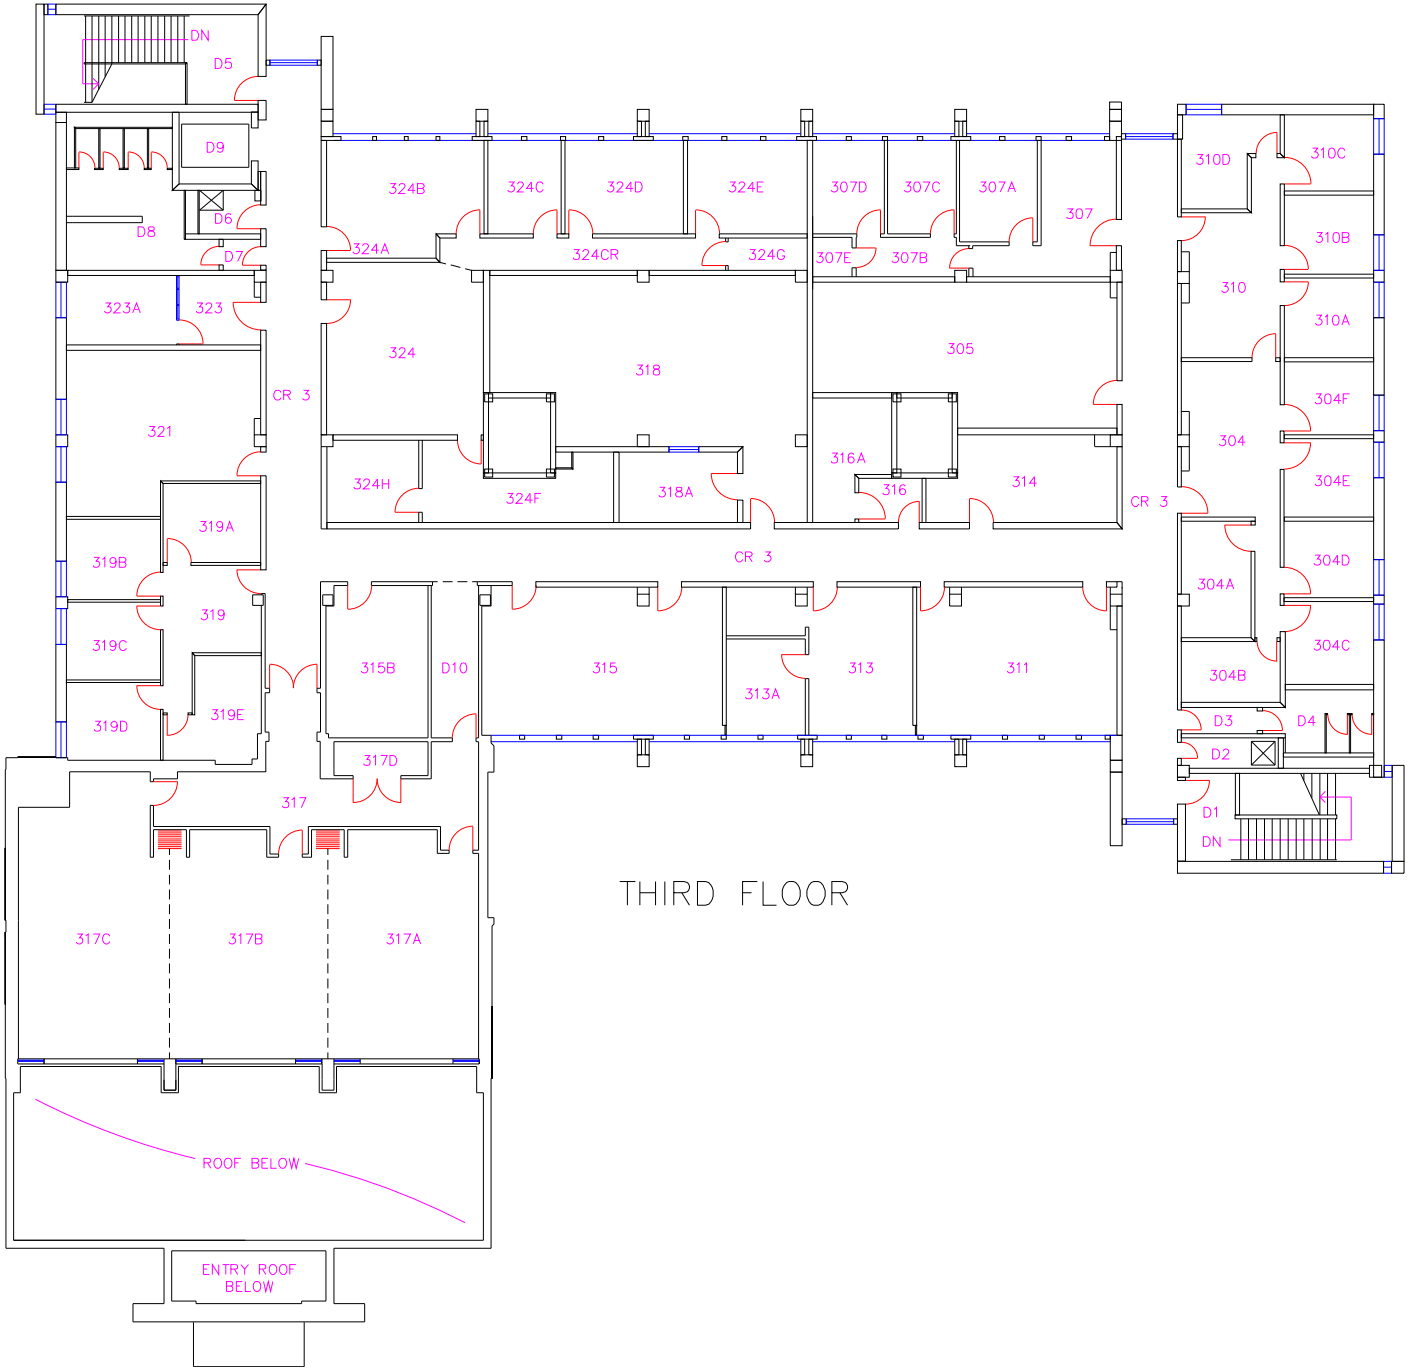
DN
D5
D9
D6
D8
D7
324B
324C
324D
324E
307D
307C
307A
307
310D
310C
324A
324CR
324G
307E
307B
310B
323A
323
310
310A
324
318
305
CR 3
321
304F
304
316A
324H
324F
318A
316
314
304E
CR 3
319A
CR 3
304D
319B
304A
319
319C
315B
D10
315
313
311
304C
313A
304B
319D
319E
D3
D4
D2
317D
317
D1
DN
THIRD FLOOR
317C
317B
317A
ROOF BELOW
ENTRY ROOF
BELOW