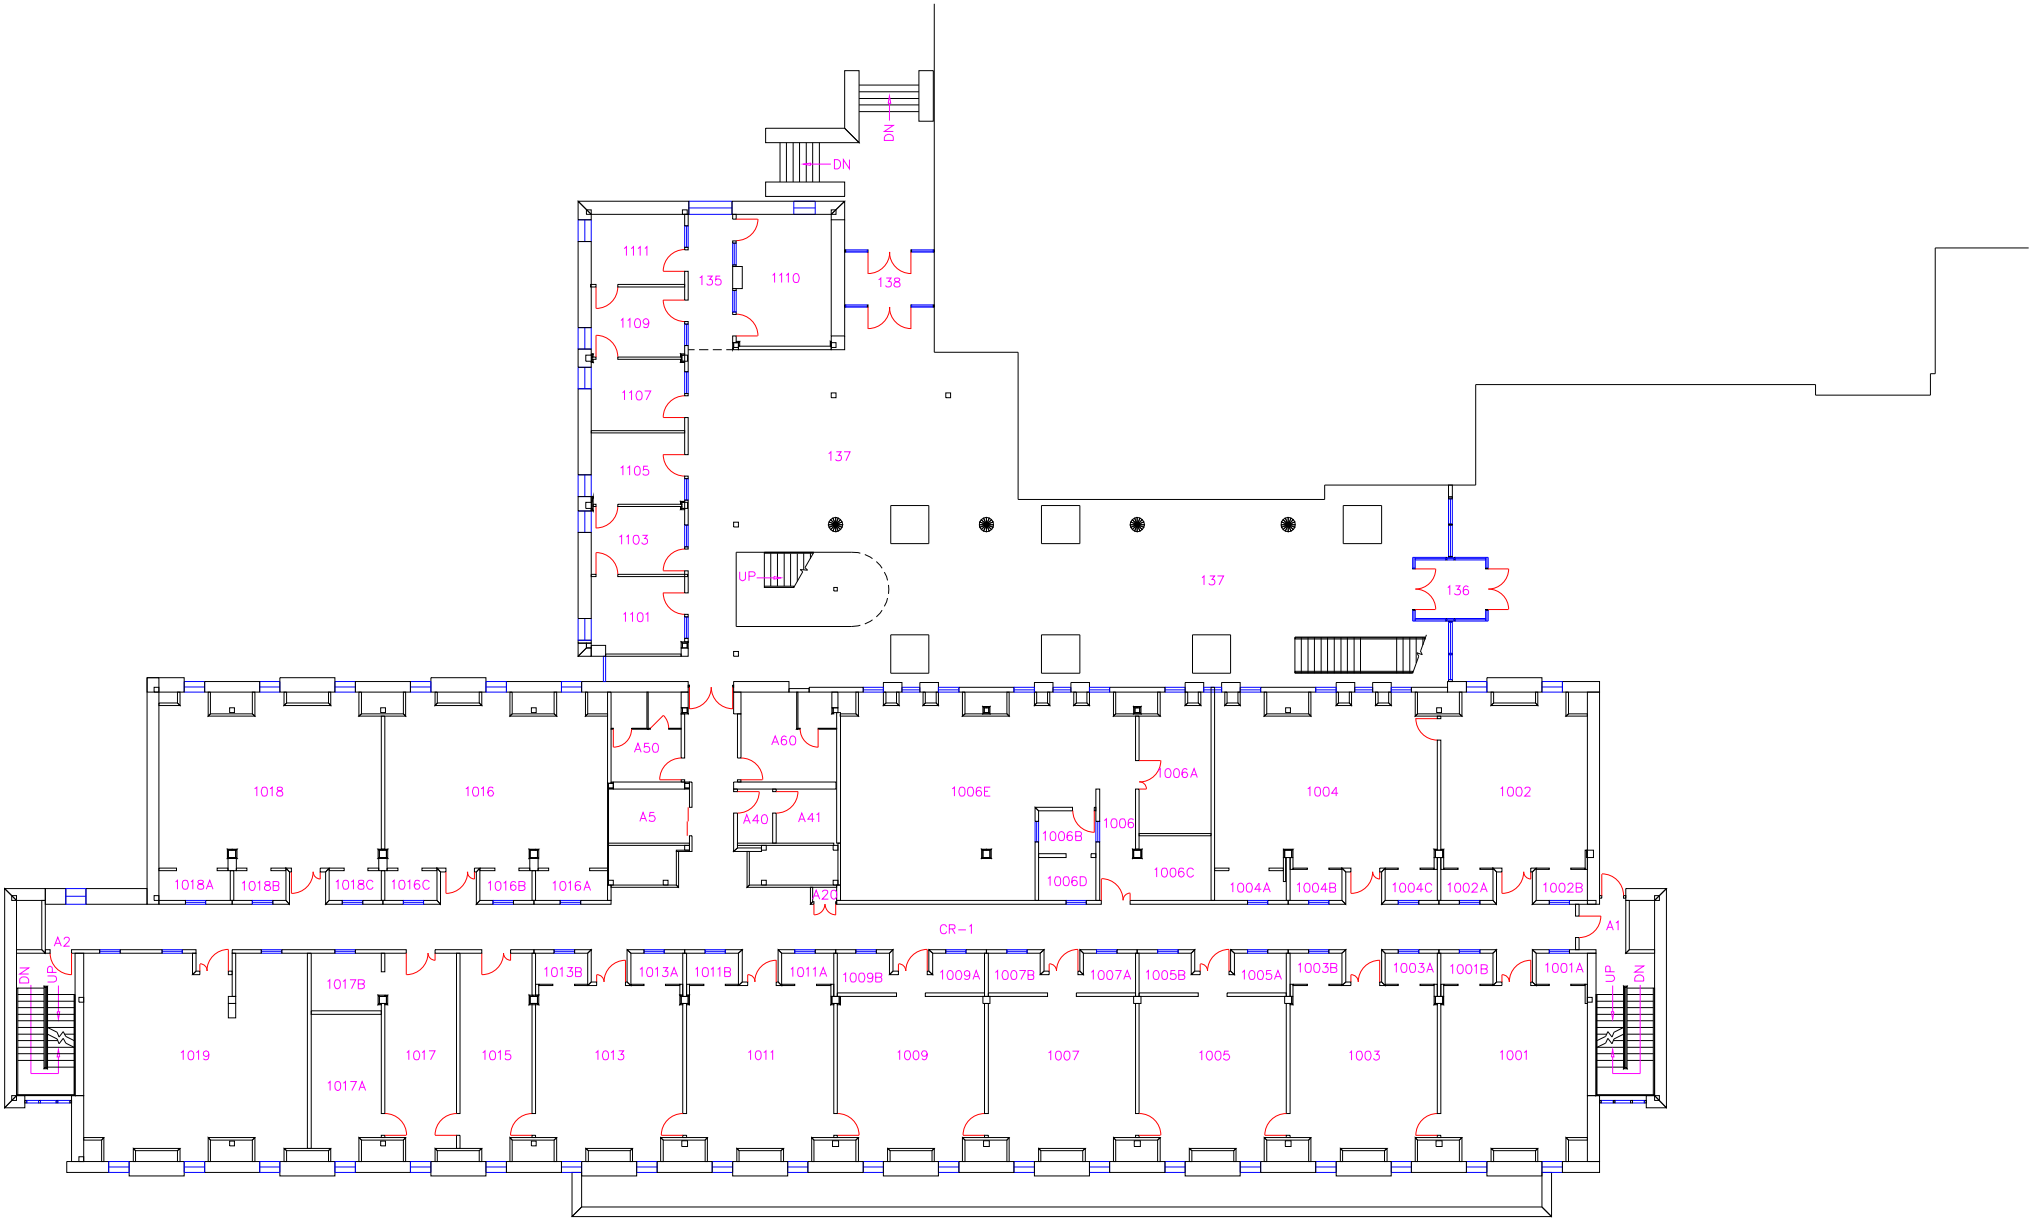
DN
DN
1111
135
1110
138
1109
1107
137
1105
1103
UP
1101
137
136
A50
A60
1018
1016
A5
A40
A41
1006E
1006A
1004
1002
1006B
1006
1006D
1006C
1018A
1018B
1018C
1016C
1016B
1016A
A20
1004A
1004B
1004C
1002A
1002B
CR-1
A1
A2
DN
UP
1017B
1013B
1013A
1011B
1011A
1009B
1009A
1007B
1007A
1005B
1005A
1003B
1003A
1001B
1001A
UP
DN
1019
1017A
1017
1015
1013
1011
1009
1007
1005
1003
1001

FIRST FLOOR